

РОССИЙСКАЯ ФЕДЕРАЦИЯ
Хабаровский край

ХАБАРОВСКОЕ КРАЕВОЕ ГОСУДАРСТВЕННОЕ
УНИТАРНОЕ ПРЕДПРИЯТИЕ ТЕХНИЧЕСКОЙ
ИНВЕНТАРИЗАЦИИ И ОЦЕНКИ НЕДВИЖИМОСТИ

Область, республика, край Хабаровский

Район _____

Город (др. поселение) Хабаровск

Район города Индустриальный

ТЕХНИЧЕСКИЙ ПАСПОРТ ДОМОВЛАДЕНИЯ

(для сдачи объекта в эксплуатацию)

"Многоквартирные жилые дома по ул.Шеронова в Индустриальном районе г.Хабаровска"

Жилой дом №2

№ 4 корпус 2 по улице Шеронова
(местоположение объекта учета)

Инвентарный номер	32596		Квартал	107		
Номер в реестре жилищного фонда						
Кадастровый номер						
Индекс кадастрового номера	А	Б	В	Г	Д	Е
Реестр кадастрового номера						

Паспорт составлен по состоянию на " 15 " октября 2015 г.

I. Сведения о принадлежности

№ п/п	Субъект права: для граждан - фамилия, имя, отчество, паспорт; для юридических лиц - по Уставу	Документы, подтверждающие право собственности, владения и пользования
1	2	3
1		

II. Экспликация площади земельного участка (в кв.м)

Площадь участка				Незастроенная площадь										
по документам	по фактич. пользованию	в том числе		твёрдые покрытия			площадки (обор.)			грунт	двор	зелёные насаждения		
		застроенная	незастроен.	проезда	трогуара	прочие	детские	спортивные	газон с деревьями			газоны, цветники	плодовый сад	
1	2	3	4	5	6	7	8	9	10	11	12	13	14	

III. Описание зданий и сооружений

Литер по плану	Наименование	По наружному обмеру				Характеристика конструктивных элементов				
		длина, м	ширина, м	площадь, кв м	объём, куб м	фундамент	стены	перекрытия	крыша	полы
1	2	3	4	5	6	7	8	9	10	
A	Подвал на отм.-3,600			1060,1	3657	монолитный железобетонный ростверк, сваи	монолитные железобетонные	монолитные железобетонные		бетонная стяжка
	1-15 этажи; тёплый чердак на отм.+45,60; кровля на отм.+48,60			5679,6	45257	монолитный железобетонный ростверк, сваи	кирпичные	монолитные железобетонные	совмещенная из рулонного ковра	бетонная стяжка
a2, a4 a,a1,a3 ,a5-a8	сходы в подвал			26,9						
	крыльца			229,2						

Литера

I
A

РОССИЙСКАЯ ФЕДЕРАЦИЯ
Хабаровский край

ХАБАРОВСКОЕ КРАЕВОЕ ГОСУДАРСТВЕННОЕ
УНИТАРНОЕ ПРЕДПРИЯТИЕ ТЕХНИЧЕСКОЙ
ИНВЕНТАРИЗАЦИИ И ОЦЕНКИ НЕДВИЖИМОСТИ

Область, республика, край Хабаровский
Район Индустриальный
Город (другое поселение) Хабаровск

ТЕХНИЧЕСКИЙ ПАСПОРТ ЗДАНИЯ (СТРОЕНИЯ) (для сдачи объекта в эксплуатацию)

"Многоквартирные жилые дома по ул.Шеронова в Индустриальном районе г.Хабаровска"

Жилой дом №2

№ 4 корпус 2 по улице Шеронова (Лит. А)
(местоположение объекта учета)

Инвентарный номер	32596		Квартал 107			
Номер в реестре жилищного фонда						
Кадастровый номер						
Индекс кадастрового номера	А	Б	В	Г	Д	Е
Реестр кадастрового номера						

Паспорт составлен по состоянию на " 15 " октября 2015 г.

II. Техническое описание подвала

Литера А Подвал
 Число этажей _____

Год постройки 2015
 Вид отделки простая

№ п/п	Наименование конструктивных элементов		Описание элементов (материал, конструкция или система, отделка и прочее)
1	2		3
1	Фундамент		монолитный железобетонный ростверк, сваи
2	Наружные и внутренние		монолитные железобетонные
3	Перегородки		монолитные железобетонные
4	Перекрытия	Чердачное	
		Междуэтажное	
		Подвальное	монолитное железобетонное
5	Крыша		
6	Полы	1-го этажа	
		последующих этажей	бетонная стяжка
7	Проемы	Окна	пластиковые стеклопакеты
		Двери	деревянные, металлические
8	Отделка	Внутренняя	без отделки
		Наружная	
9	Вид отопления	Печное	
		Калориферное	
		АГВ	
		Центральное отопление	
		Другое	
	Электро- и сантехнические устройства	Электричество	скрытая
		Водопровод	
		Канализация	
		Горячее водоснабжение	
		Ванны	
		Газоснабжение	
		Напольные электроплиты	
		Телефон	
		Радио	
		Телевидение	
Сигнализация			
Мусоропровод			
Лифт			
Вентиляция			
10	Крыльца, лестницы, прочее		сходы в подвал

Износ : 0 %

II. Техническое описание здания или его основной пристройки

Литера

А **Основная часть**

2015

Число этажей

9/15


Вид отделки

простая

№ п/п	Наименование конструктивных элементов	Описание элементов (материал, конструкция или система, отделка и прочее)	
1	2	3	
1	Фундамент	монолитный железобетонный ростверк, сваи	
2	Наружные и внутренние стены	кирпичные	
3	Перегородки	монолитные железобетонные, кирпичные	
4	Перекрытия	Чердачное	монолитное железобетонное
		Междуэтажное	монолитное железобетонное
		Подвальное	монолитное железобетонное
5	Крыша	совмещенная из рулонного ковра	
6	Полы	1-го этажа	бетонная стяжка
		последующих этажей	бетонная стяжка
7	Проемы	Окна	пластиковые стеклопакеты
		Двери	металлические
8	Отделка	Внутренняя	штукатурка, побелка, окраска панелей на лестничных клетках
		Наружная	облицовка лицевым кирпичом
9	Вид отопления	Печное	
		Калориферное	
		АГВ	
		Центральное отопление	центральное
		Другое	
	Электро- и сантехнические устройства	Электричество	скрытая
		Водопровод	центральный
		Канализация	центральная
		Горячее водоснабжение	центральное
		Ванны	да
		Газоснабжение	
		Напольные электроплиты	да
		Телефон	
		Радио	
Телевидение			
	Сигнализация		
	Мусоропровод		
	Лифт	да	
	Вентиляция	да	
10	Крыльца, лестницы, прочее	прочие	

Износ : 0 %


г.Хабаровск
 Индустриальный район
 улица Шеронова, 4 корпус 2

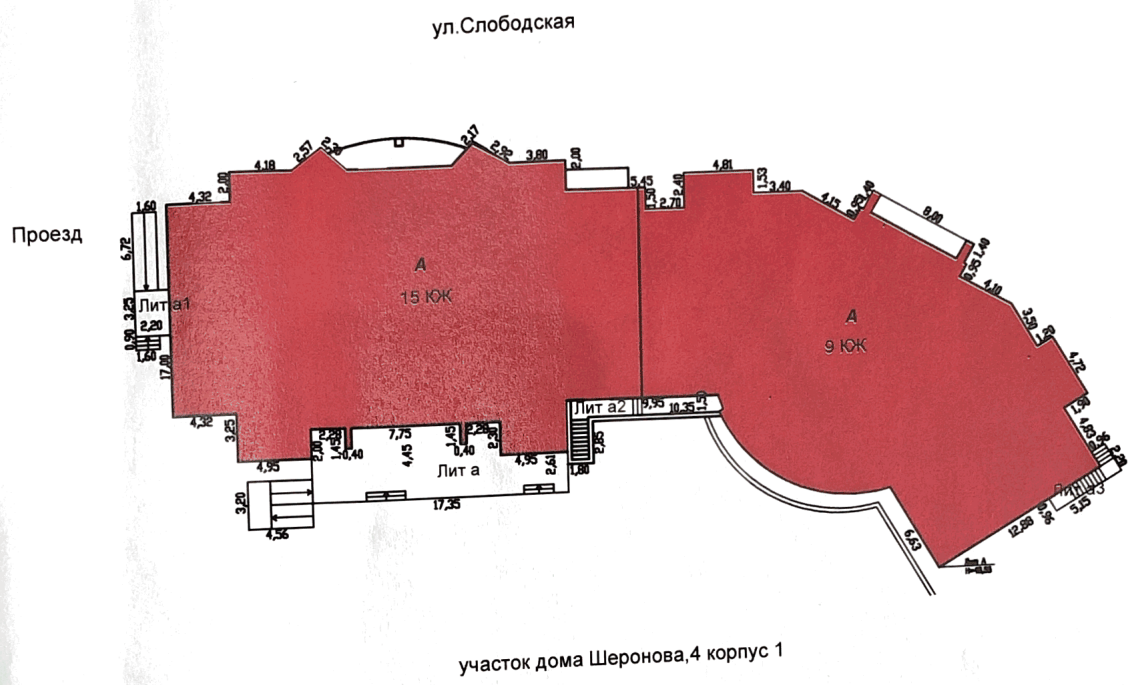

6

Хабаровское краевое государственное унитарное предприятие технической инвентаризации и оценки недвижимости подразделение по г. Хабаровску			
Квартал 107	Схема земельного участка		
Инвентарный № 32580			
Дата	Исполнитель	Фамилия И. О.	Подпись
15.10.2015	Специалист	Симакова Н.В. Шахова М.С.	<i>[Signature]</i>


г. Хабаровск
ул. Шеронова 4, корпус 2

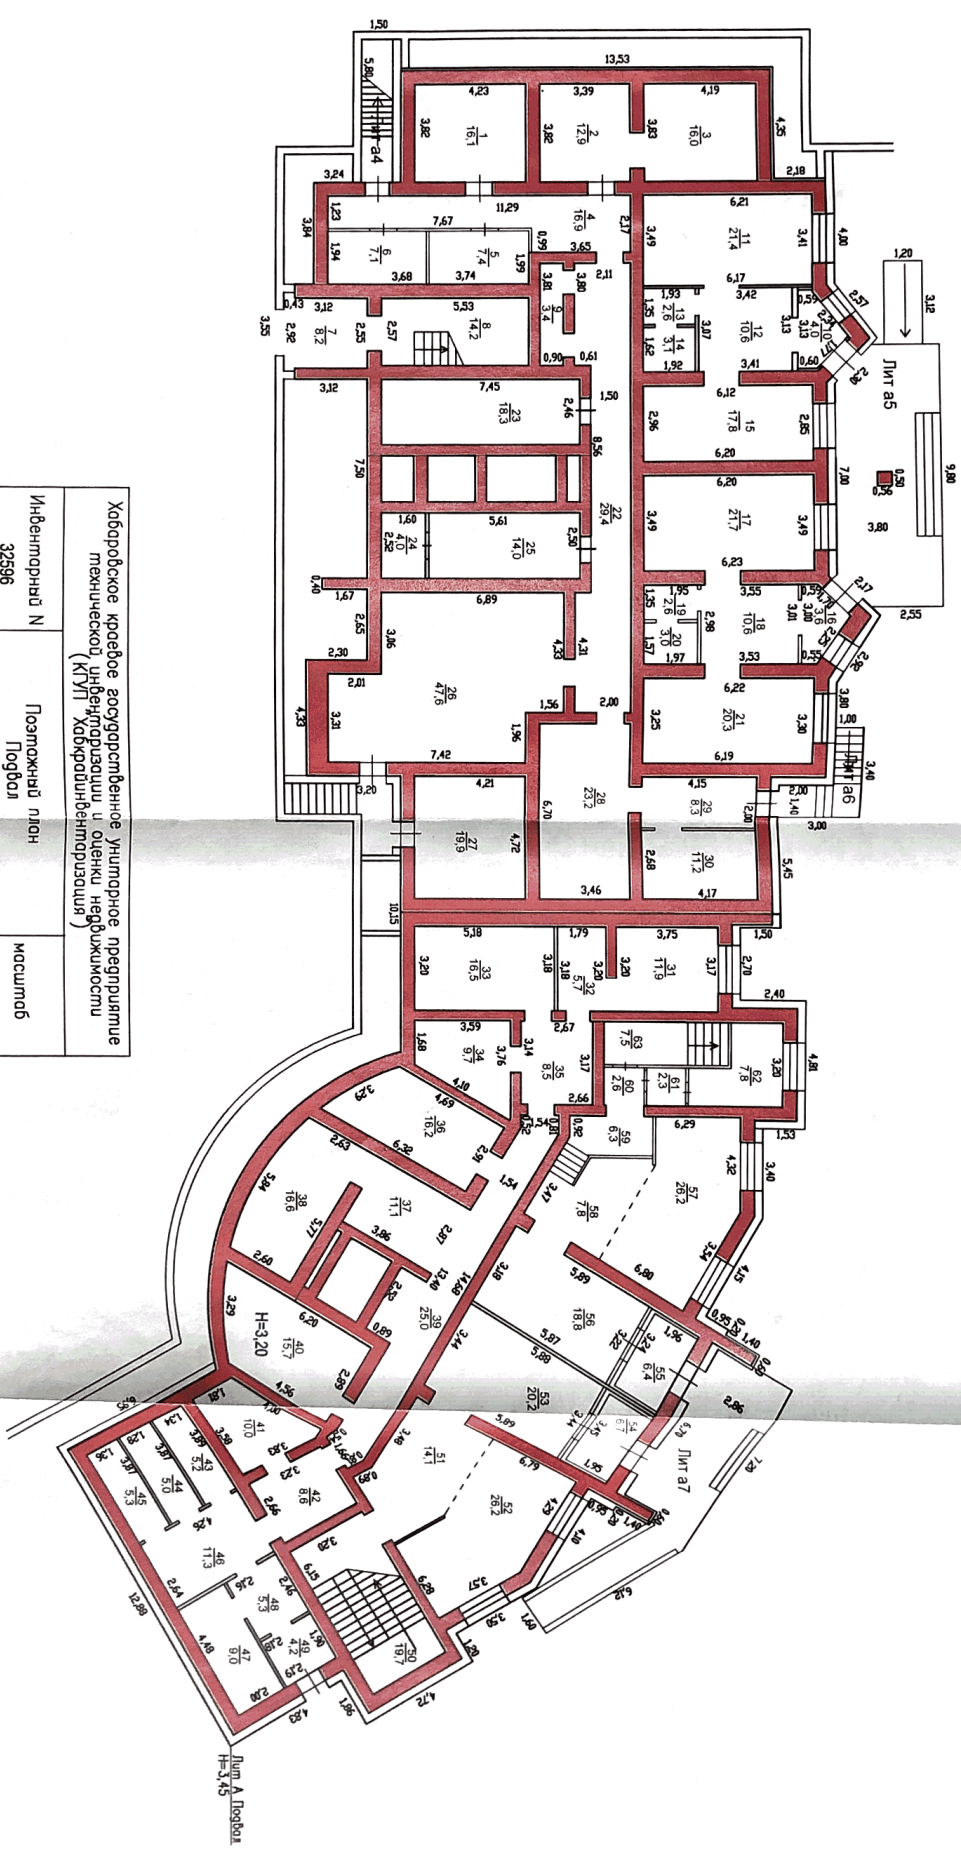

Хабаровское краевое государственное учреждение «Центр по развитию предпринимательства и инновационных технологий» (КГУП «Хабаровский инновационный центр»)			
Инвентарный N 32586	Поэтажный план Площадь	Фамилия И.О. Симонова Н.В.	Подпись <i>Н.В. Симонова</i>
Квартал N 107	(лит А)	Специалист Шихова М.С.	
Дата 15.10.2015	Исполнитель Специалист	Симонова Н.В.	

4


г. Хабаровск
 ул. Шеронова 4, корпус 2

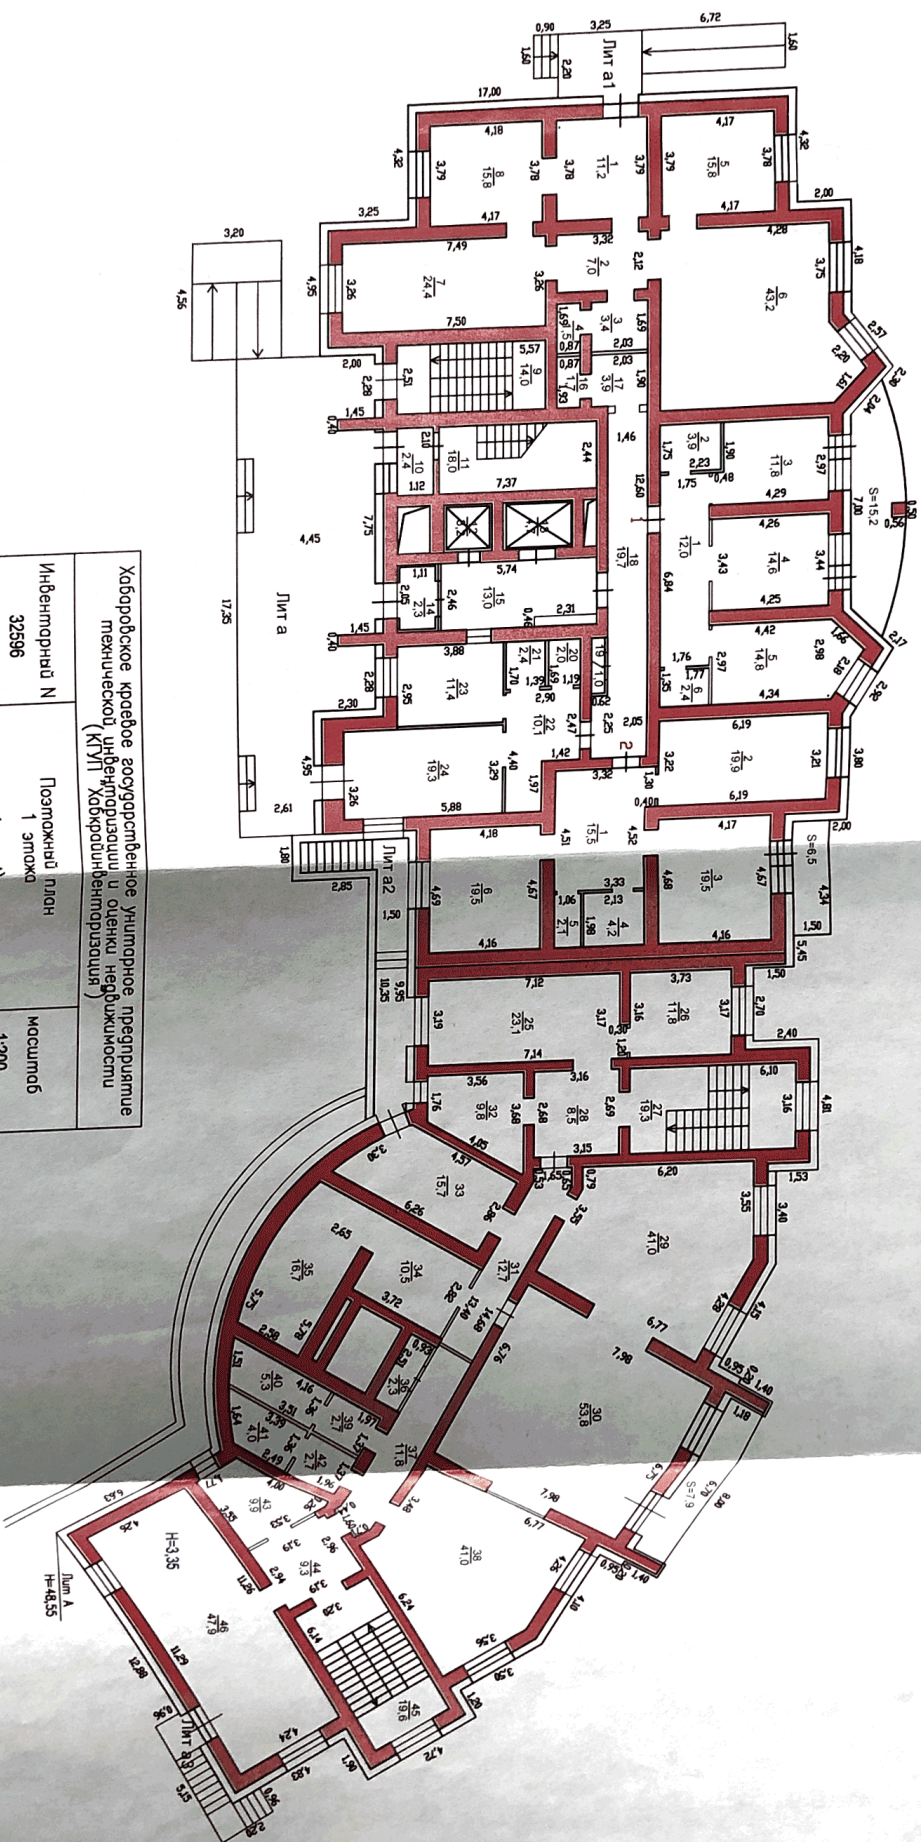

Хабаровское краевое государственное университетское предприятие технической индустриализации и оценки недвижимости (КТИИ Хабаровск-Университетская)


Инвентарный N 32596	Поможный план 1 этаж	Масштаб 1:200
Квартал N 107	Фамилия И.О. Симонова Н.В.	Подпись <i>[Signature]</i>
Дата 15.10.2016	Исполнитель Специалист Шкодова М.С.	

г.Хабаровск
 ул. Шеронова 4, корпус 2

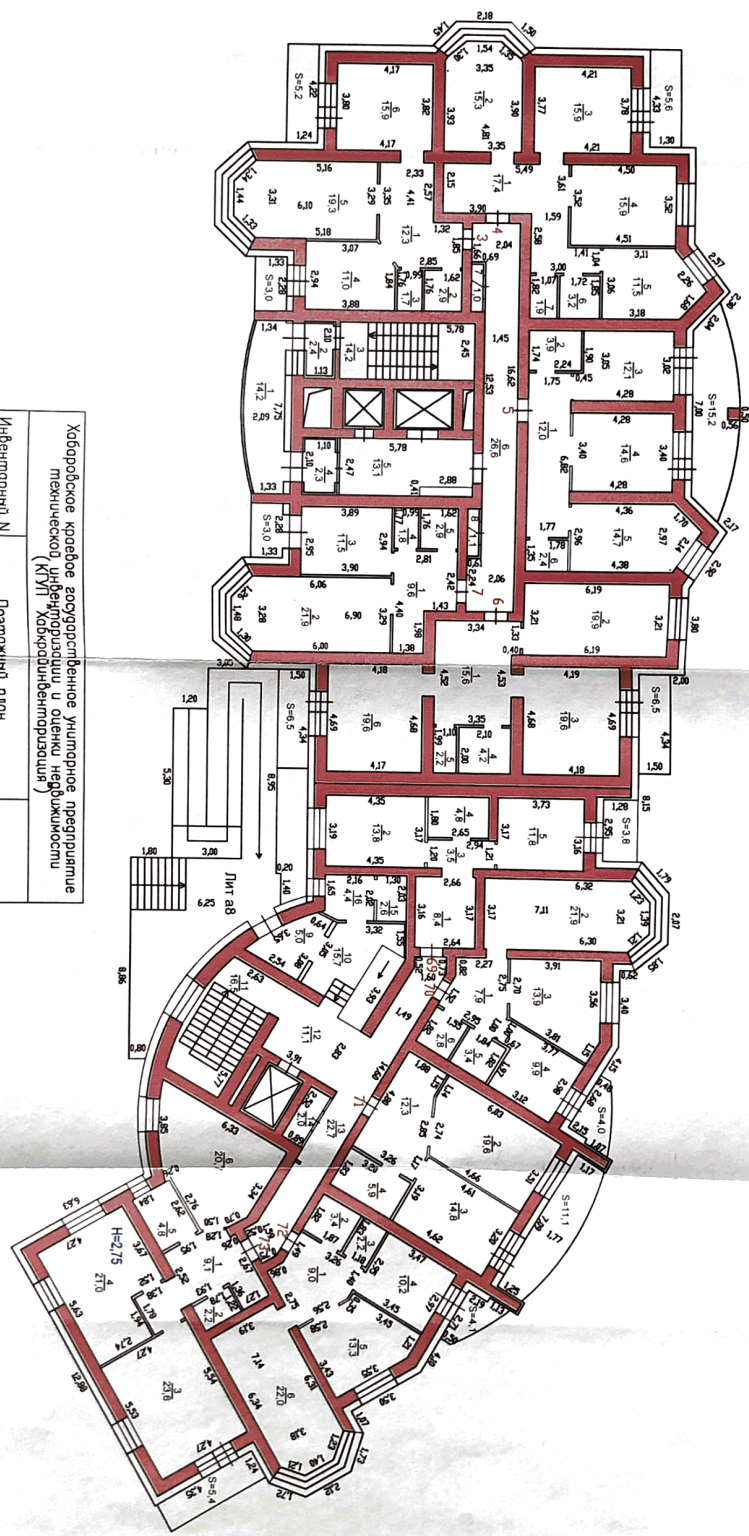


Хабаровское краевое государственное учреждение предпринимательства технической, инженерной, архитектурной и оценок недвижимости (КГПН "Хабаровскинженерпроект")			
Инвентарный N 32596	Поможный план 2 этаж	масштаб 1:200	
Квартал N 107	(ул. А)		
Дата 15.10.2016	Исполнитель Степанлис	Фондиза И.О. Симонова Н.В.	Подпись <i>[Signature]</i>
		Шахова М.С.	<i>[Signature]</i>

г. Хабаровск
 ул. Шеронова 4, корпус 2

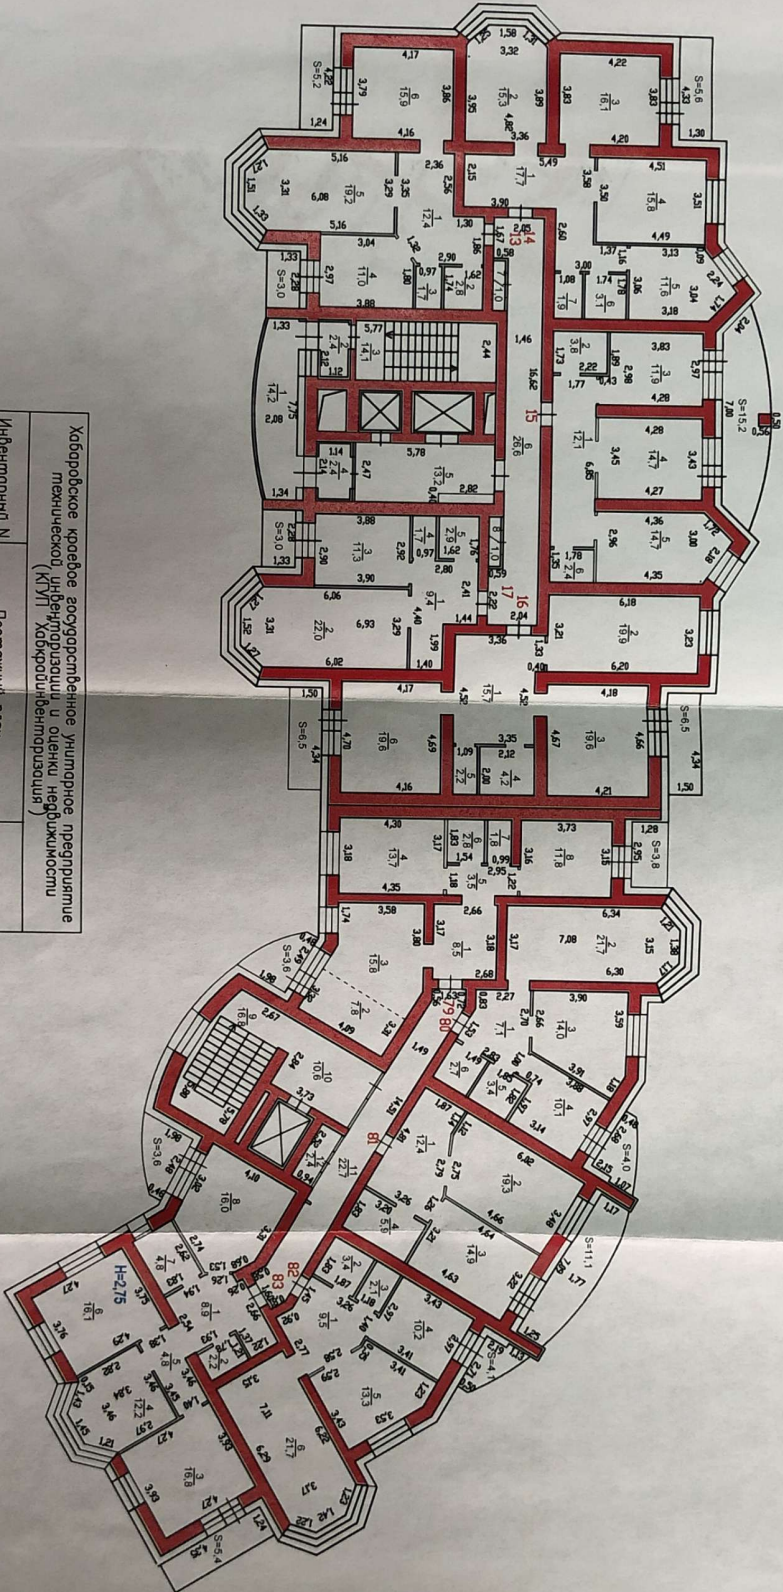


Хабаровское краевое государственное учебное предприятие технической инвентаризации и оценки недвижимости (КГУП Хабаровскинвентаризация)		Постройки лпн 4 этажа (лпн А)	Масштаб 1:200
Инвентарный N 32596	Квартал N 107	Фамилия И.О. Симова Н.В.	Подпись <i>Н.В. Симова</i>
Дата 15.10.2015	Исполнитель Специалист	Симова Н.В.	
		Шкоба М.С.	

г. Хабаровск
ул. Шеронова 4, корпус 2

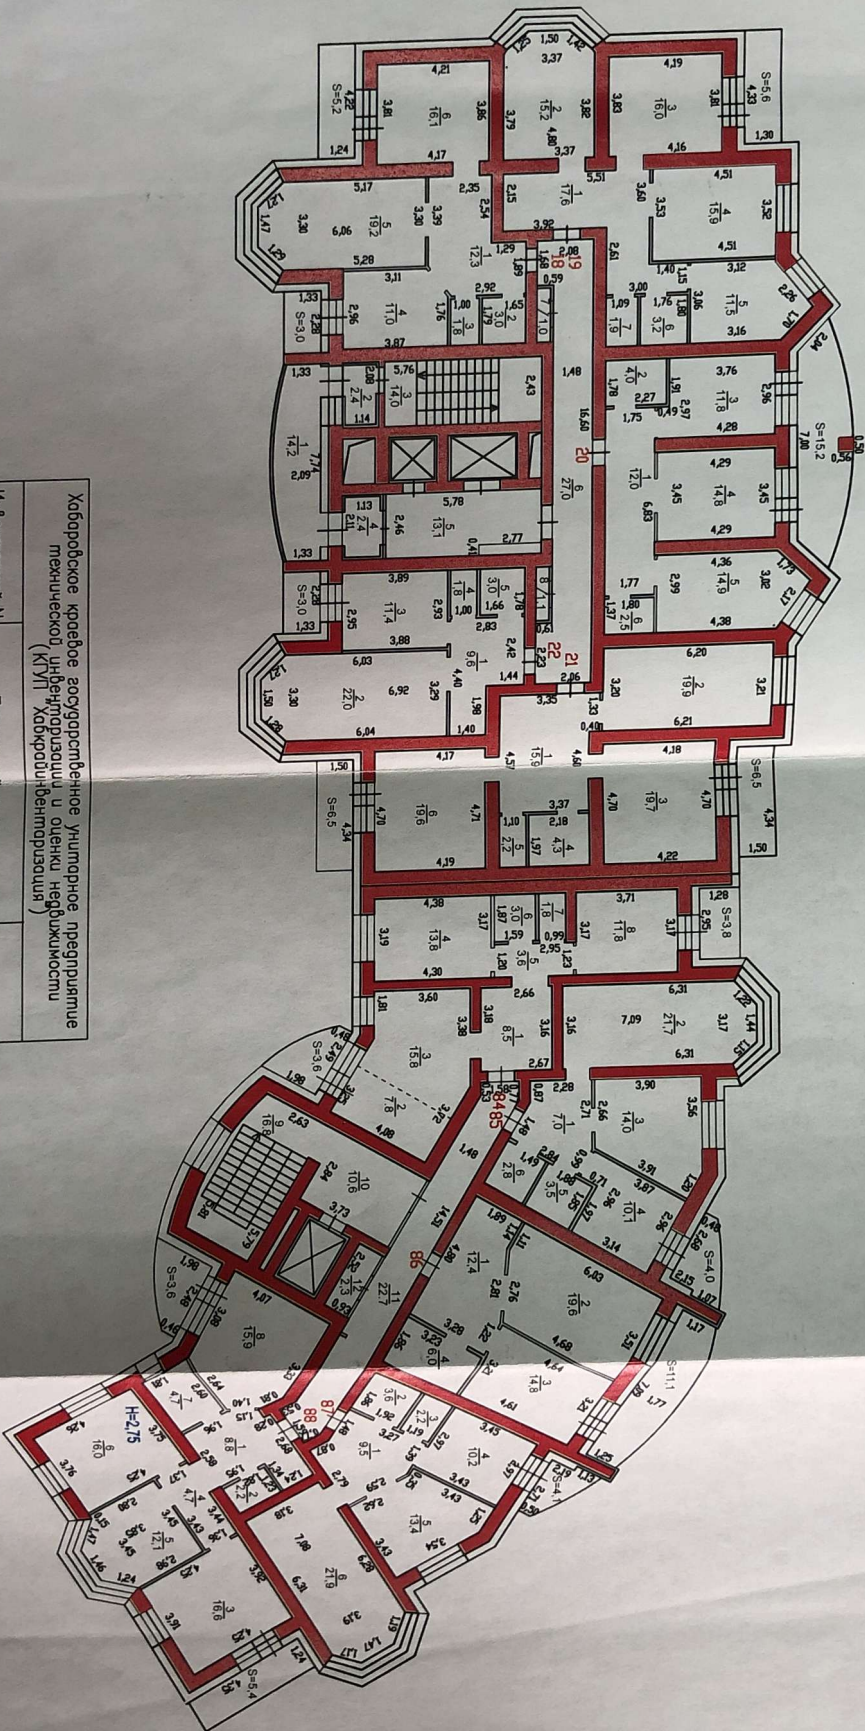

Хабаровское краевое государственное учреждение «Предприятие технической инвентаризации и оценки недвижимости» (КГУП «Хабаровскинвентаризация»)		
Инвентарный N 32596	Помещений план 5 этюаж (лит А)	масштаб 1:200
Коротал N 107		
Дата 15.10.2015	Исполнитель Самойлова Н.В.	Подпись <i>Н.В. Самойлова</i>
	Специалист Шкодова М.С.	


12

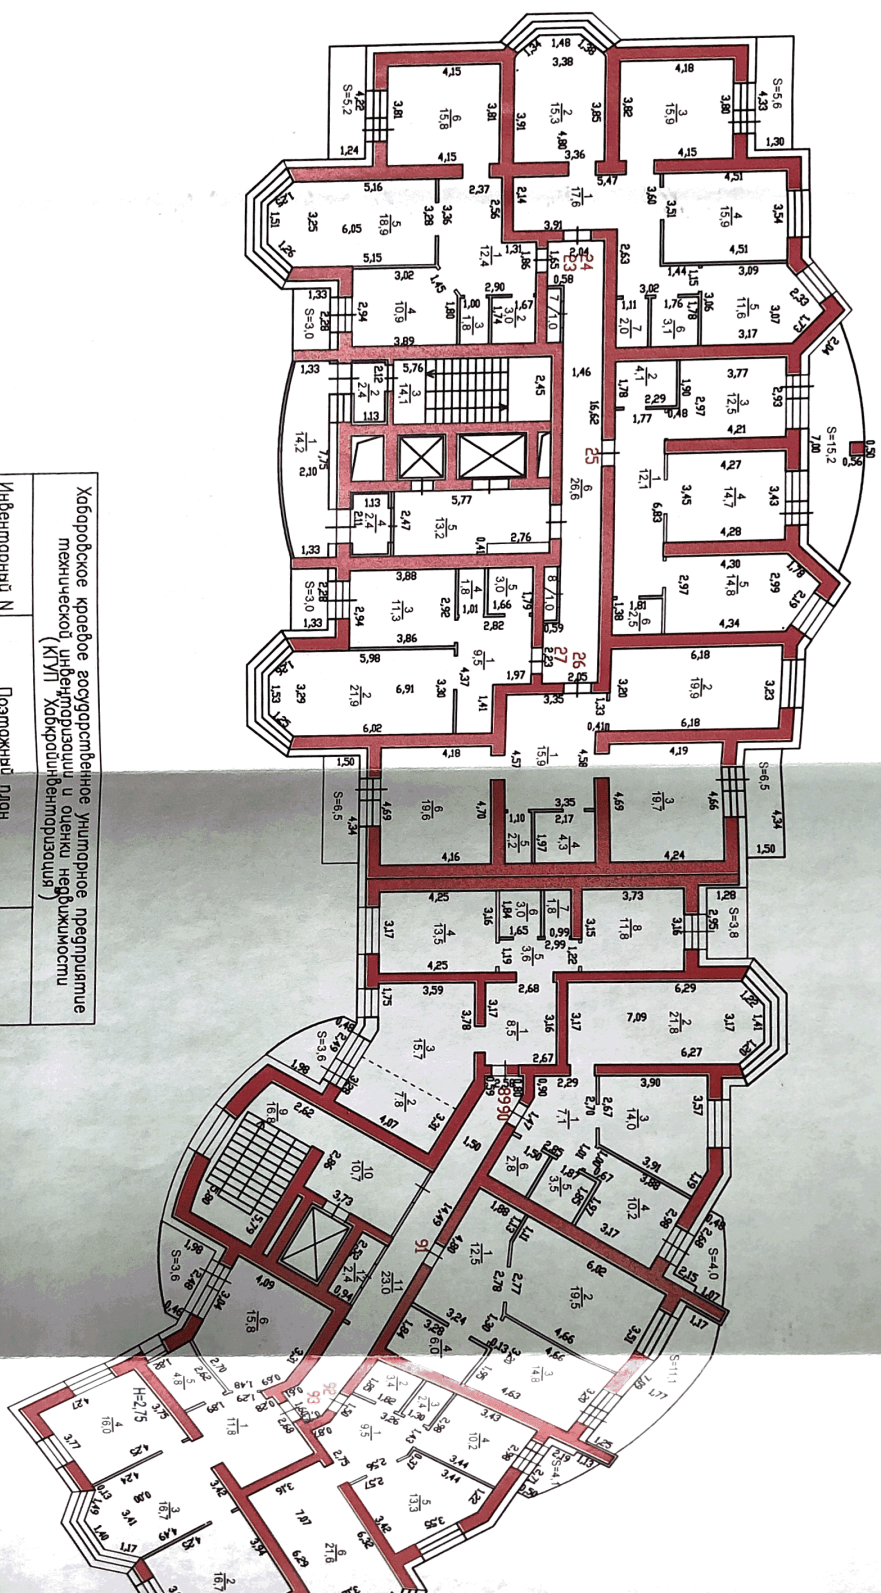

Хабаровское кредитное государственное учреждение «Предприятие
технической, инженерной, проектной и оценочной деятельности
(КГУП «Хабкрайинвентпроект»)

Инвентарный N 32596	Поможный план 6 этаж	масштаб 1:200
Квартал N 107	(лит А)	
Дого 15.10.2016	Исполнитель Специалист	Фирма И.О. Симакова Н.В.
		Шкодова М.С.
		Подпись <i>[Signature]</i>


г. Хабаровск
ул. Шеронова 4, корпус 2

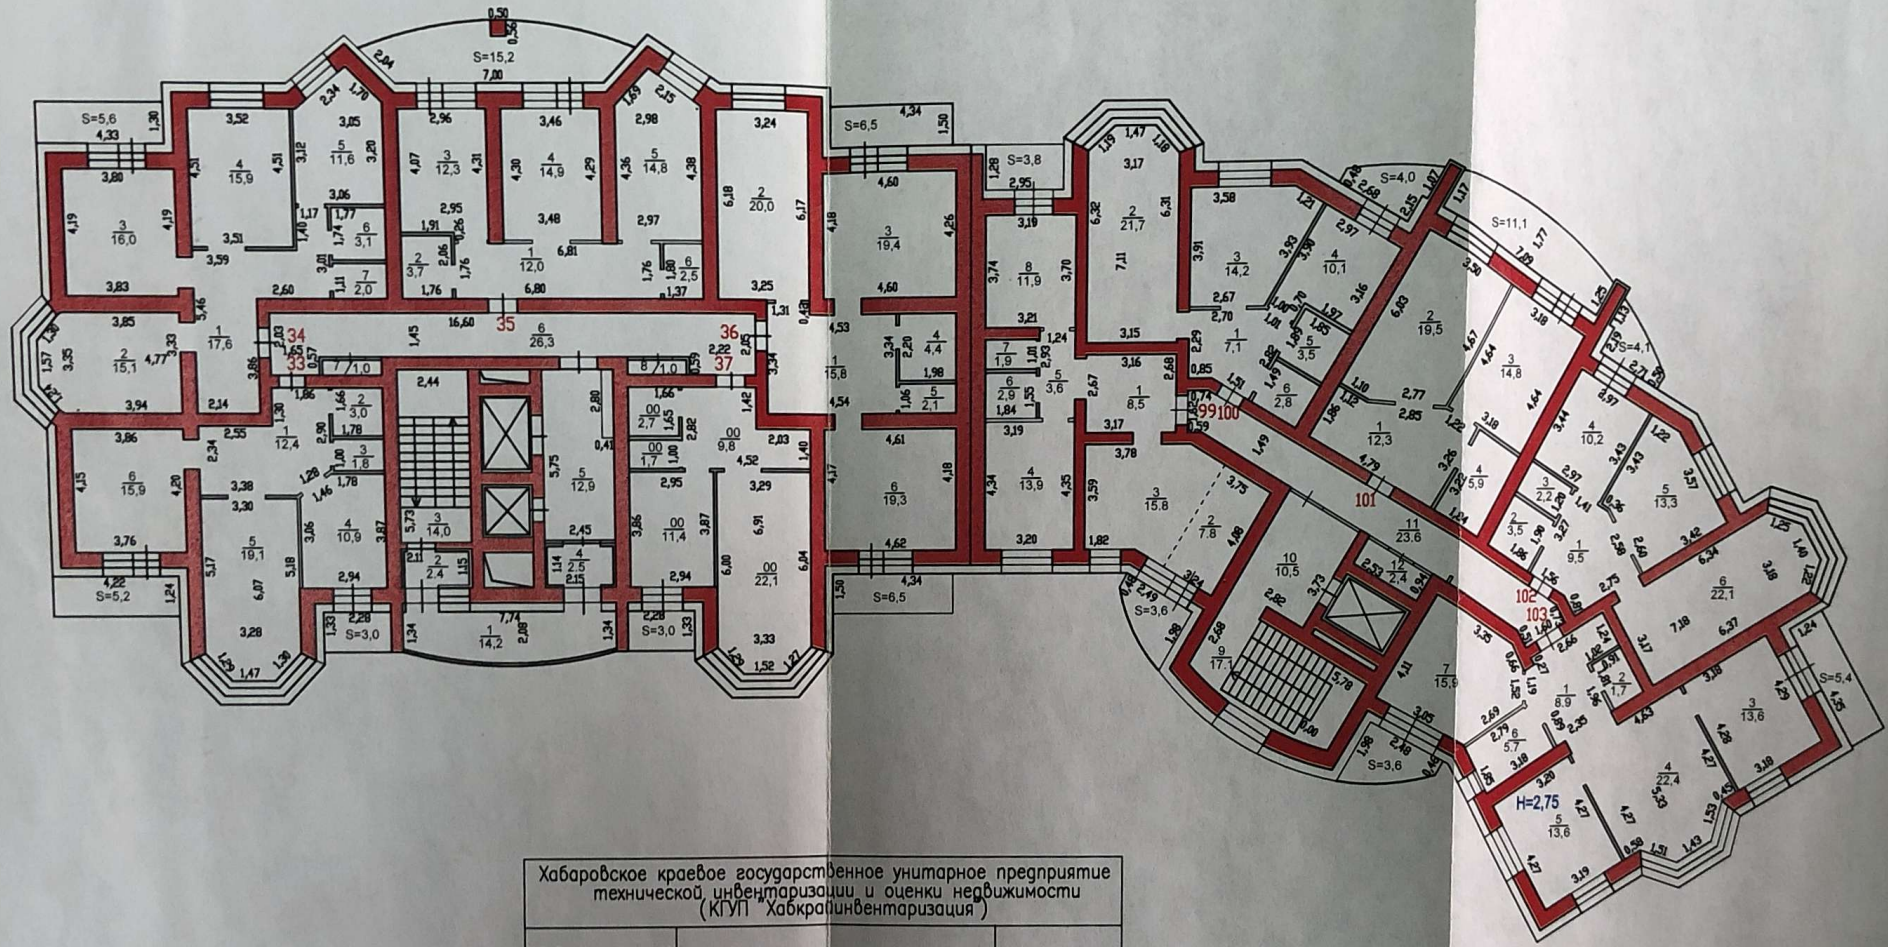


Хабаровское краевое государственное унитарное предприятие
технической инвентаризации и оценки недвижимости
(КГУП "Хабкрайинвентаризация")

Инвентарный N 32596	Позэтажный план 8 этажа	масштаб 1:200	
Квартал N 107	(лит А)		
Дата	Исполнитель	Фамилия И.О.	Подпись
15.10.2015	Специалист	Симакова Н.В.	<i>[Signature]</i>
		Шахова М.С.	<i>[Signature]</i>

г.Хабаровск
ул. Шеронова 4, корпус 2

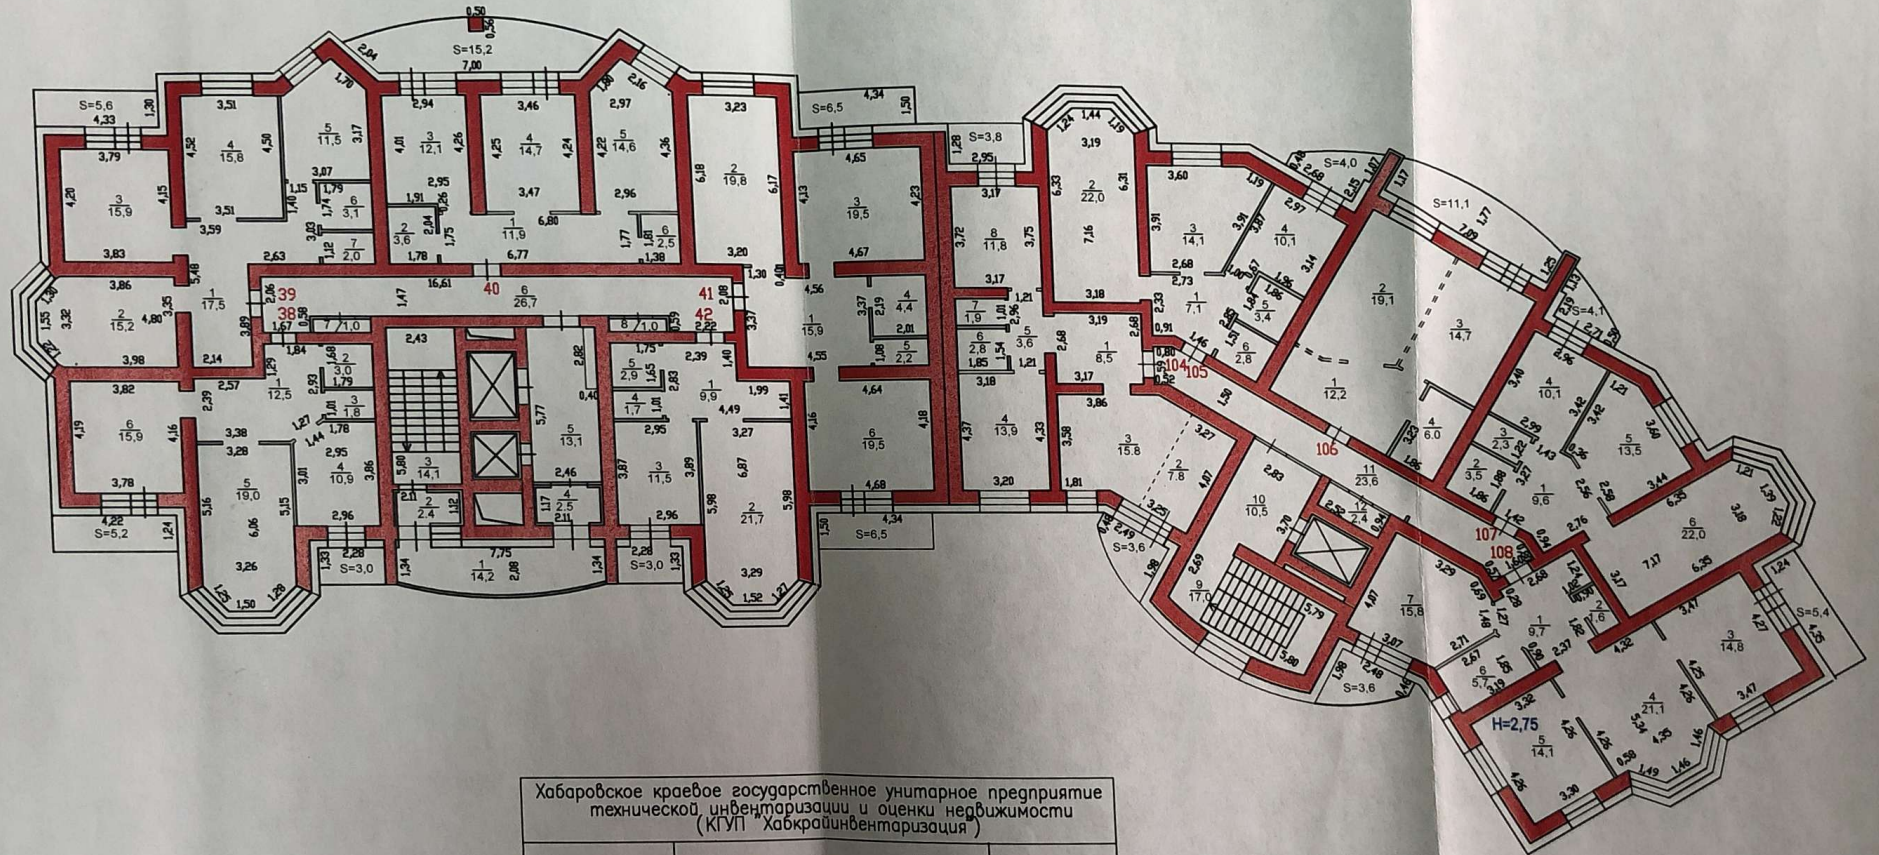


Хабаровское краевое государственное унитарное предприятие технической инвентаризации и оценки недвижимости (ГУП "Хабкрайинвентаризация")			
Инвентарный N 32596	Помещенный план 9 этажа	масштаб	
Квартал N 107	(лит А)	1:200	
Дата	Исполнитель	Фамилия И.О.	Подпись
15.10.2015	Специалист	Симакова Н.В.	<i>Н.В. Симакова</i>
		Шахова М.С.	<i>М.С. Шахова</i>

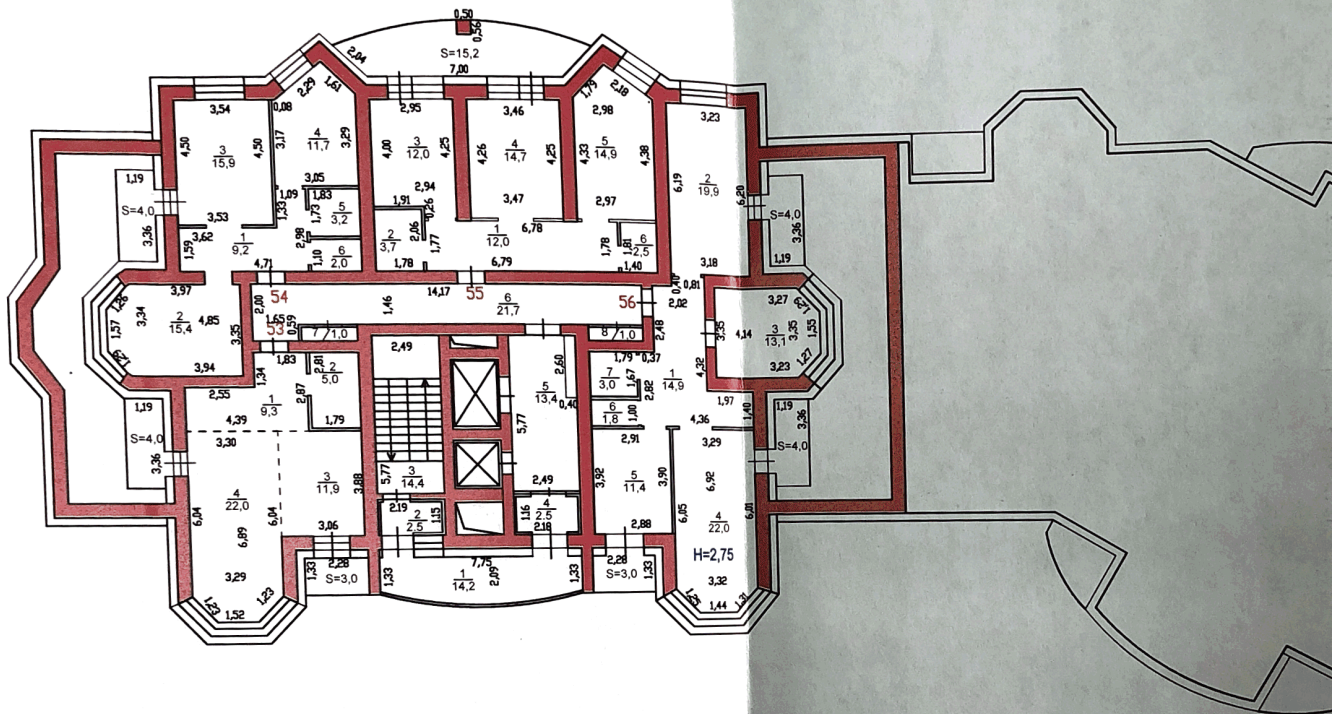


Хабаровское краевое государственное унитарное предприятие технической инвентаризации и оценки недвижимости (КГУП "Хабкрайинвентаризация")			
Инвентарный N 32596 Квартал N 107	Позитивный план 12 этажа (лит А)	масштаб 1:200	
Дата	Исполнитель	Фамилия И.О.	Подпись
15.10.2015	Специалист	Симакова Н.В. Шахова М.С.	<i>[Signature]</i> <i>[Signature]</i>

г. Хабаровск
ул. Шеронова 4, корпус 2

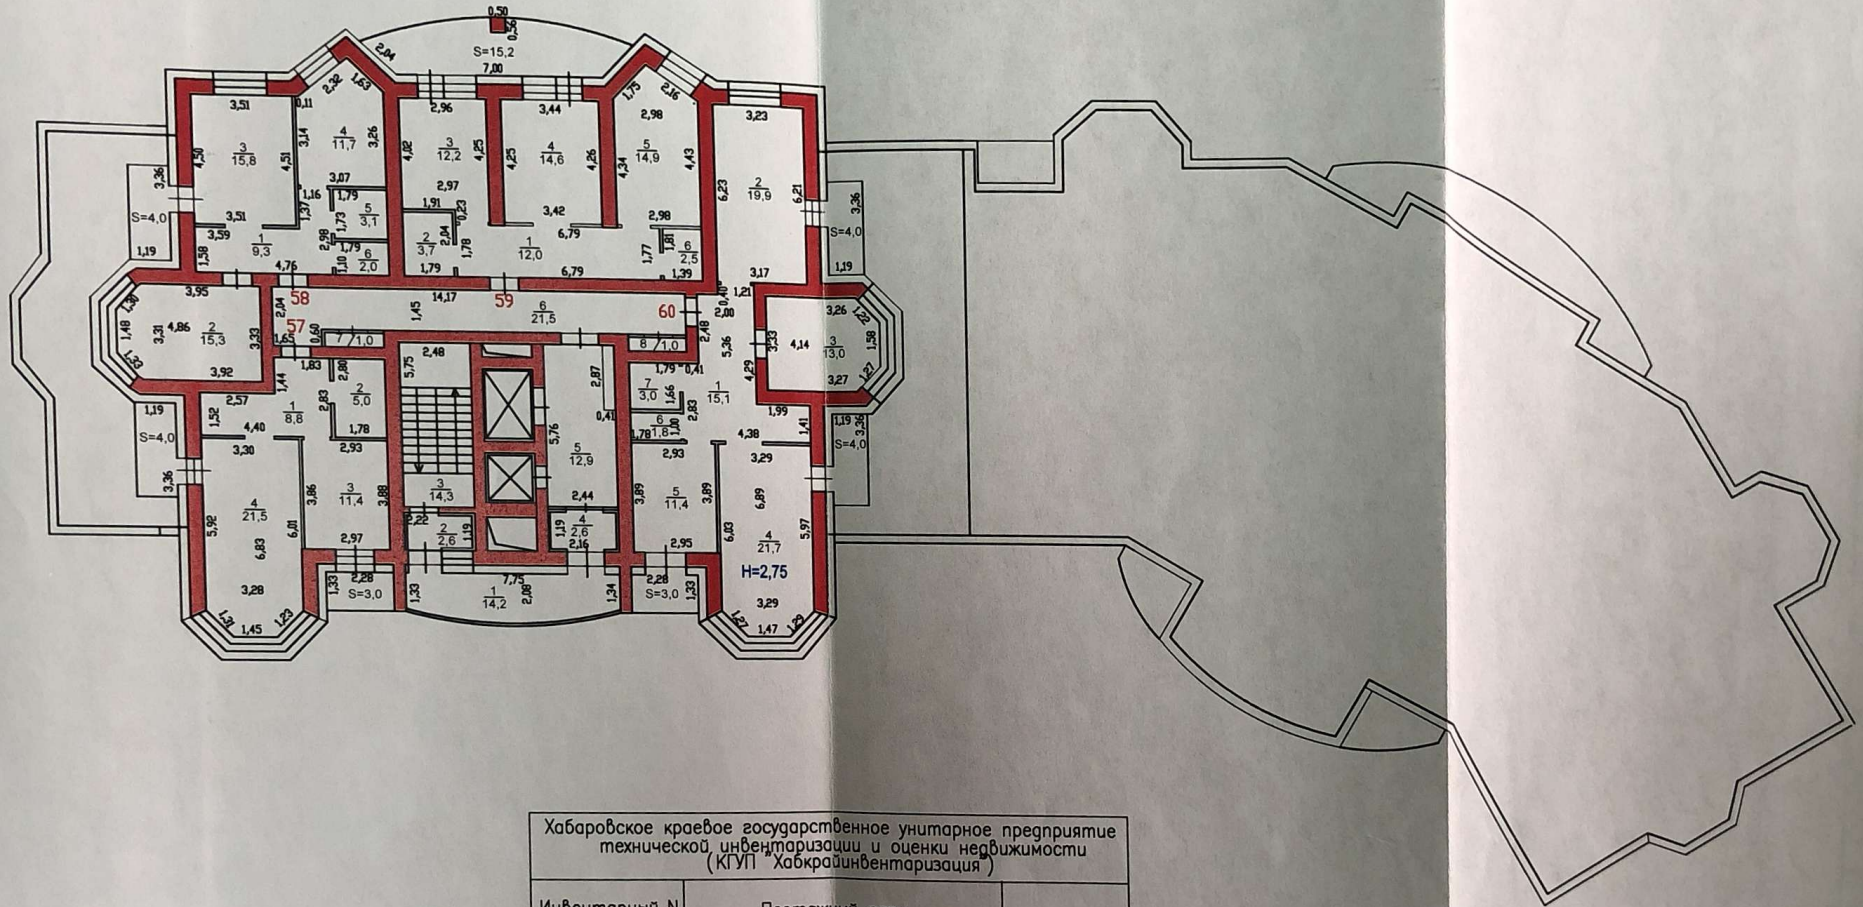


Хабаровское краевое государственное унитарное предприятие технической инвентаризации и оценки недвижимости (КГУП "Хабкрайинвентаризация")			
Инвентарный N 32596 Квартал N 107	Позитивный план 13 этажа (лит А)		масштаб 1:200
Дата	Исполнитель	Фамилия И.О.	Подпись
15.10.2015	Специалист	Симакова Н.В.	<i>Н.В. Симакова</i>
		Шахова М.С.	<i>М.С. Шахова</i>

г. Хабаровск
ул. Шеронова 4, корпус 2

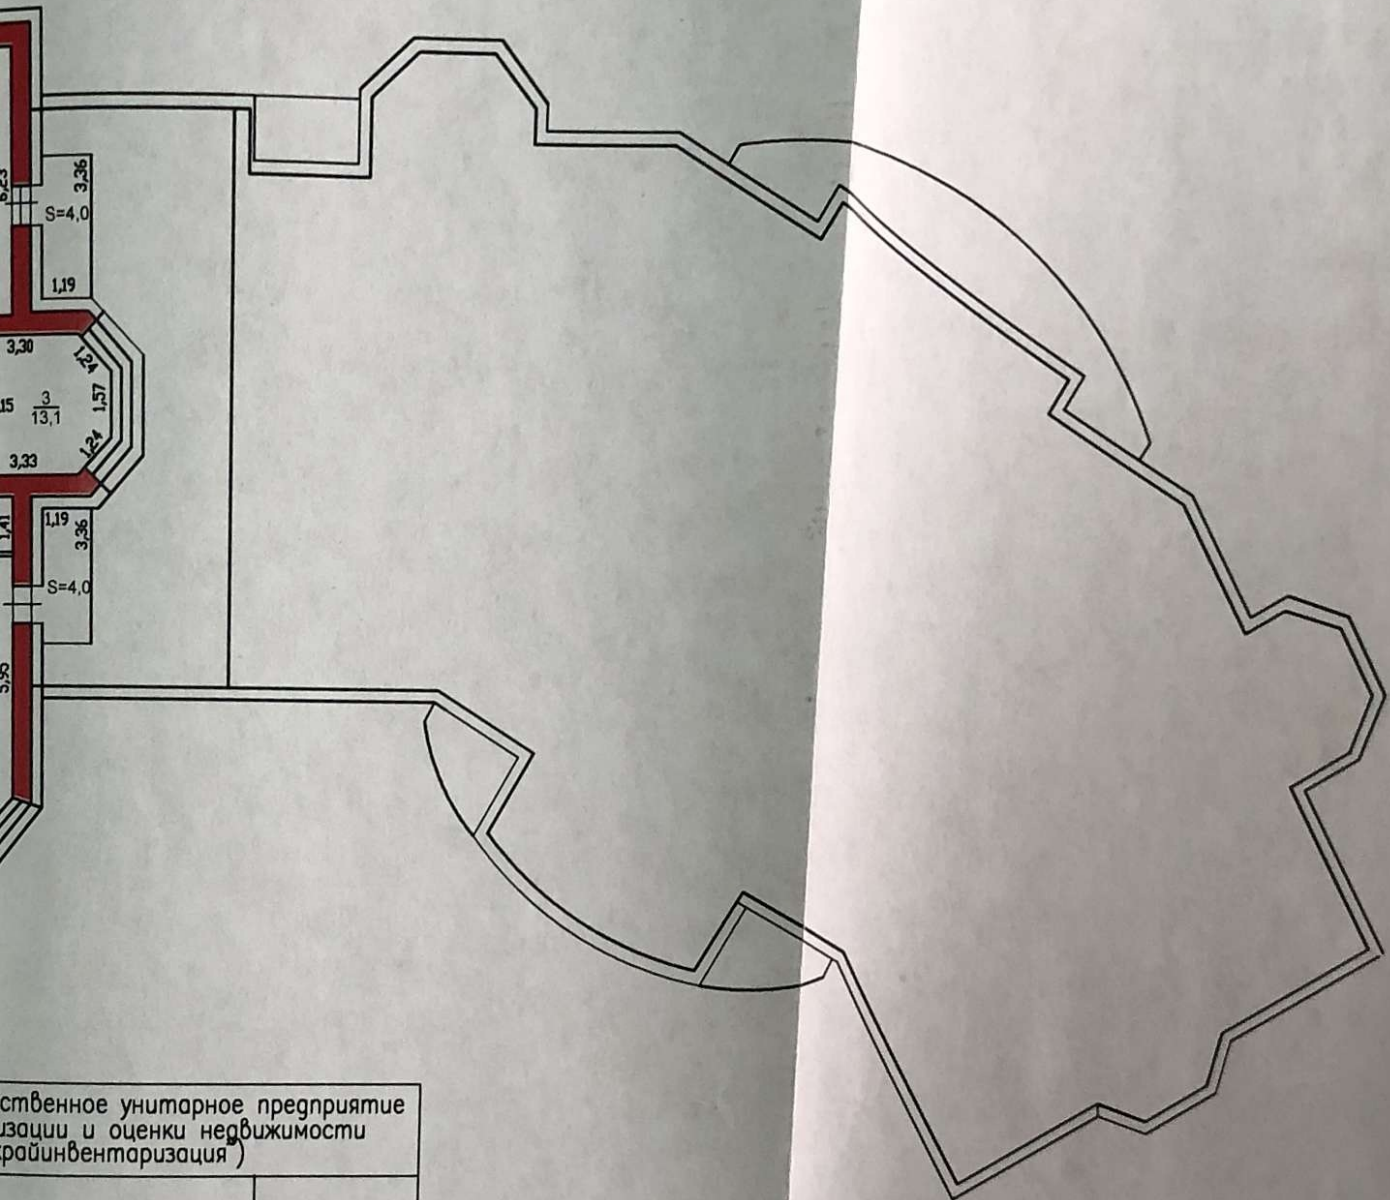

...ственное унитарное предприятие ...зации и оценки недвижимости (райинвентаризация)	
...ажный план ...этажа ...лит А)	масштаб 1:200
...амилия И.О.	Подпись
...акова Н.В.	<i>[Signature]</i>
...ава М.С.	<i>[Signature]</i>

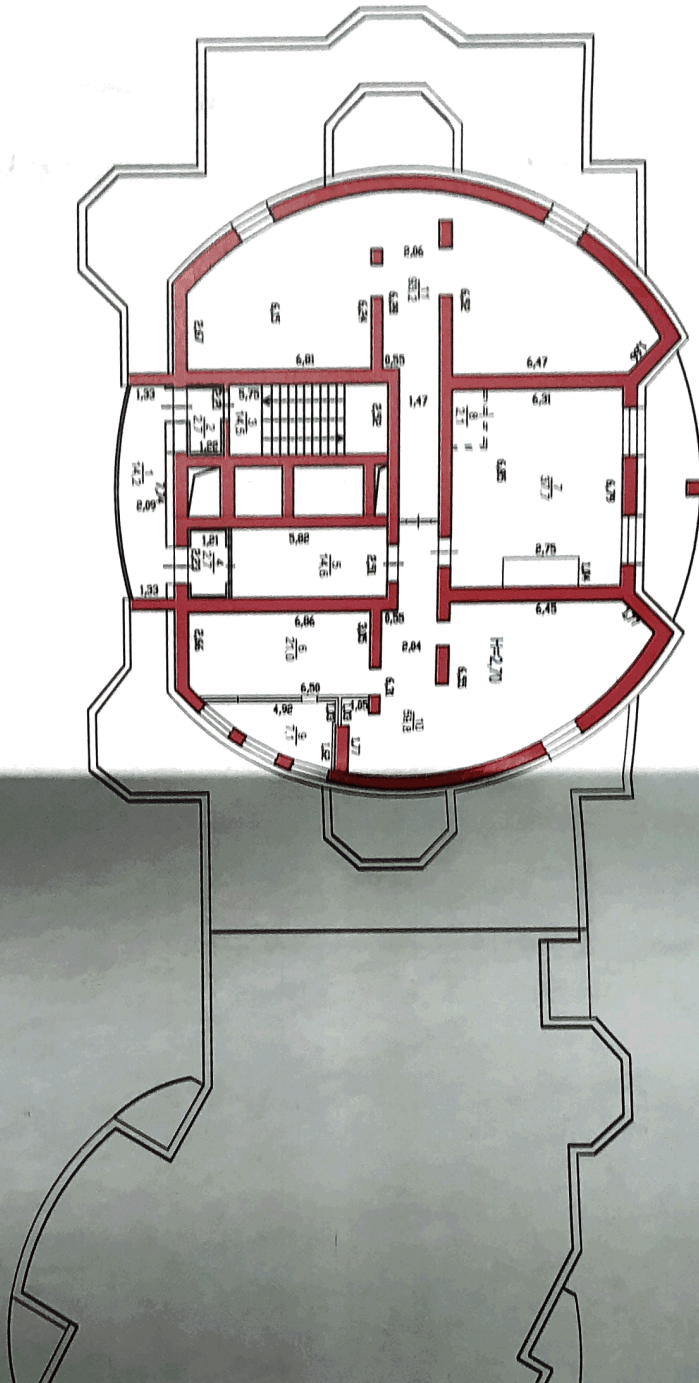

Хабаровское городское государственное учреждение «Учреждение государственной архитектуры и дизайна» (ФГУП «Хабаровскгипрострой») (ФГУП «Хабаровскгипрострой»)

Идентификационный N	32596	Помещенный план	отм. +45,600
Квартира N	107	(этаж А)	1:200
Дата	Исполнитель	Формат	М.О.
15.10.2015	Специалист	Самойлова Н.В.	
		Шолово М.С.	
			<i>М.С. Шолово</i>

Экспликация

к поэтажному плану здания (строения)
 расположенного по
 город Хабаровск район города Индустриальный
 Улица Шеронова № Б/Н

Литер по плану	Этаж	Номер помещения (квартиры и пр.)	Номер комнаты, кухни, коридора и пр.	Назначение помещений: жилая комната, кухня, коридор, ванная и т.п.	Формула подсчета площа- дей по- мещений	Общая площадь (м.²)	В том числе площадь помещений в кв.м.										Высота помещений по внутреннему обмеру	Приме- чание	
							жилое					нежилое							
							жилая	вспомогательная (подсобная)	основная	офисы		служебная	подвал	теплый чердак	нежилое	места общего пользования			
										вспомогательная (подсобная)									
1	2	3	4	5	6	7	8	9	10	11	12	13	14	15	16	17	18		
А*	подвал	1		Тепловой пункт		16,1						16,1					3,20		
		2		Тех. помещение		12,9						12,9							
		3		Электрощитовая		16,0						16,0							
		4		Коридор		16,9							16,9						
		5		Тех. помещение		7,4							7,4						
		6		Тех. помещение		7,1							7,1						
		7		Коридор		8,2												8,2	
		8		Л. клетка		14,2												14,2	
		9		Тех. помещение		3,4							3,4						
		22		Коридор		29,4								29,4					
		23		Насосная		18,3							18,3						
		24		Помещение связи		4,0										4,0			
		25		Тех. помещение		14,0							14,0						
		26		Тех. помещение		47,6							47,6						
		27		Насосная		19,9							19,9						
		28		Коридор		23,2								23,2					
		29		Коридор		8,3								8,3					
		30		Водомерный узел		11,2							11,2						
		31		Тепловой узел		16,0							16,0						
		32		Тепловой узел		5,7							5,7						
		33		Электрощитовая		16,5							16,5						
		34		Вспомогательное помещение № 1		9,7										9,7			
		35		Коридор		8,5								8,5					
		36		Вспомогательное помещение № 2		16,2										16,2			
		37		Коридор		11,1								11,1					
		38		Вспомогательное помещение № 3		16,6										16,6			
		39		Коридор		25,0								25,0					
		40		Тех. помещение		15,7							15,7						
		41		Тех. помещение		10,0							10,0						
		42		Коридор		8,6								8,6					
		43		Вспомогательное помещение № 4		5,2										5,2			
		44		Вспомогательное помещение № 5		5,0										5,0			
		45		Вспомогательное помещение № 6		5,3										5,3			
		46		Коридор		11,3								11,3					
		47		Водомерный узел		9,0							9,0						
		48		Коридор		5,3								5,3					
		49		Тамбур		4,2								4,2					
		ИТОГО						483,0						246,8	151,8		62,0	22,4	

Литер по плану	Этаж	Номер помещения (квартиры и пр.)	Номер комнаты, кухни, коридора и пр.	Назначение помещений: жилая комната, кухня, коридор, ванная и т.п.	Формула подсчета площа- дей по- мещений	Общая площадь (м. ²)	В том числе площадь помещений в кв.м.										
							жилое		нежилое								
							жилая	вспомогательная (подсобная)	офисы		служебная	подвал	теплый чердак	нежилое	места общего пользования		
основная	вспомогательная (подсобная)																
1	2	3	4	5	6	7	8	9	10	11	12	13	14	15	16		
A*	подвал	-I(10-15)	10	Тамбур		4,0				4,0							
			11	Рабочая комната		21,4		21,4									
			12	Коридор		10,6				10,6							
			13	С.анузел		2,6				2,6							
			14	С.анузел		3,1				3,1							
			15	Рабочая комната		17,8				17,8							
ИТОГО ПО ОФИСУ 1 :						59,5			39,2	20,3							
A*	подвал	-I(16-21)	16	Тамбур		3,6				3,6							
			17	Рабочая комната		21,7		21,7									
			18	Коридор		10,6				10,6							
			19	С.анузел		2,6				2,6							
			20	С.анузел		3,0				3,0							
			21	Рабочая комната		20,3				20,3							
ИТОГО ПО ОФИСУ 2 :						61,8			42,0	19,8							
A*	подвал	-I(50-54)	50	Л. клетка		19,7				19,7							
			51	Коридор		14,1				14,1							
			52	Рабочая комната		26,2			26,2								
			53	Вестибюль		20,2			20,2								
			54	Тамбур		6,7				6,7							
ИТОГО ПО ОФИСУ 5 :						86,9			46,4	40,5							
A*	подвал	-I(55-63)	55	Тамбур		6,4				6,4							
			56	Вестибюль		18,8			18,8								
			57	Рабочая комната		26,2			26,2								
			58	Коридор		7,8			7,8								
			59	Коридор		6,3			6,3								
			60	Коридор		2,6			2,6								
			61	С.анузел		2,3			2,3								
			62	Подсобная		7,8			7,8								
	63	Л. клетка		7,5			7,5										
ИТОГО ПО ОФИСУ 4 :						85,7			45,0	40,7							
ИТОГО ПО ПОДВАЛУ						776,9			172,6	121,3	246,8	151,8		62,0	22,4		
A*	1	1	1	Коридор		12,0		12,0									
			2	Санузел		3,9		3,9									
			3	Кухня		11,8		11,8									
			4	Жилая		14,6	14,6										
			5	Жилая		14,8	14,8										
			6	Туалет		2,4		2,4									
ИТОГО ПО квартире № 1						59,5	29,4	30,1									
A*	1	2	1	Коридор		15,5		15,5									
			2	Кухня		19,9		19,9									
			3	Жилая		19,5	19,5										
			4	Ванная		4,2		4,2									
			5	Туалет		2,1		2,1									

В том числе площадь помещений в кв.м.

Литер по плану	Этаж	Номер помещения (квартиры и пр.)	Номер комнаты, кухни, коридора и пр.	Назначение помещений: жилая комната, кухня, коридор, ванная и т.п.	Формула подсчета площа- дей по- мещений	Общая площадь (м. ²)	В том числе площадь помещений в кв.м.								
							жилое			нежилое					
							жилая	вспомогательная (подсобная)	общая	офисы		служебная	подвал	теплый чердак	нежилое
основная	вспомогательная (подсобная)														
1	2	3	4	5	6	7	8	9	10	11	12	13	14	15	16
ИТОГО ПО квартире № 9						81,0	47,1	33,9							
A*	3	10	1	Коридор		12,0		12,0							
			2	Санузел		3,8		3,8							
			3	Кухня		12,0		12,0							
			4	Жилая		14,5	14,5								
			5	Жилая		14,9	14,9								
			6	Туалет		2,4		2,4							
ИТОГО ПО квартире № 10						59,6	29,4	30,2							
A*	3	11	1	Коридор		15,4		15,4							
			2	Кухня		19,9		19,9							
			3	Жилая		19,6	19,6								
			4	Ванная		4,2		4,2							
			5	Туалет		2,2		2,2							
			6	Жилая		19,5	19,5								
ИТОГО ПО квартире № 11						80,8	39,1	41,7							
A*	3	12	1	Коридор		9,5		9,5							
			2	Жилая		21,9	21,9								
			3	Кухня		11,3		11,3							
			4	Туалет		1,7		1,7							
			5	Ванная		2,9		2,9							
ИТОГО ПО квартире № 12						47,3	21,9	25,4							
A*	3	74	1	Коридор		8,4		8,4							
			2	Кухня		7,8		7,8							
			3	Жилая		15,7	15,7								
			4	Жилая		13,7	13,7								
			5	Ванная		2,8		2,8							
			6	Туалет		1,8		1,8							
			7	Коридор		3,5		3,5							
			8	Жилая		11,8	11,8								
ИТОГО ПО квартире № 74						65,5	41,2	24,3							
A*	3	75	1	Коридор		7,0		7,0							
			2	Жилая		21,8	21,8								
			3	Жилая		14,0	14,0								
			4	Кухня		10,2		10,2							
			5	Ванная		3,4		3,4							
			6	Туалет		2,2		2,2							
ИТОГО ПО квартире № 75						58,6	35,8	22,8							
A*	3	76	1	Жилая		47,7	47,7								
			2	Санузел		5,9		5,9							
ИТОГО ПО квартире № 76						53,6	47,7	5,9							
A*	3	77	1	Коридор		9,4		9,4							
			2	Ванная		3,5		3,5							
			3	Туалет		2,1		2,1							
			4	Кухня		10,3		10,3							
			5	Жилая		13,9	13,9								
			6	Жилая		22,0	22,0								
ИТОГО ПО квартире № 77						61,2	35,9	25,3							
A*	3	78	1	Коридор		9,0		9,0							
			2	Туалет		2,2		2,2							
			3	Жилая		16,8	16,8								
			4	Жилая		12,0	12,0								
			5	Коридор		5,0		5,0							
			6	Жилая		16,1	16,1								
			7	Ванная		4,8		4,8							
			8	Кухня		16,0		16,0							
ИТОГО ПО квартире № 78						81,9	44,9	37,0							

Литер по плану	Этаж	Номер помещения (квартиры и пр.)	Номер комнаты, кухни, коридора и пр.	Назначение помещений: жилая комната, кухня, коридор, ванная и т.п.	Формула подсчета площа- дей по- мещений	Общая площадь (м. ²)	В том числе площадь помещений в кв.м.								
							жилое		нежилое						
							жилая	вспомогательная (подсобная)	офисы		служебная	подвал	теплый чердак	нежилое	места общего пользования
основная	вспомогательная (подсобная)														
1	2	3	4	5	6	7	8	9	10	11	12	13	14	15	16
А*	5	88	2	Туалет		2,2		2,2							
			3	Жилая		16,6	16,6								
			4	Коридор		4,7		4,7							
			5	Жилая		12,1	12,1								
			6	Жилая		16,0	16,0								
			7	Ванная		4,7		4,7							
			8	Кухня		15,9		15,9							
ИТОГО ПО квартире № 88						81,0	44,7	36,3							
А*	5	Б/Н	1	Коридор		14,2									14,2
			2	Тамбур		2,4									2,4
			3	Л. клетка		14,0									14,0
			4	Тамбур		2,4									2,4
			5	Лифтовой холл		13,1									13,1
			6	Коридор		27,0									27,0
			7	Коллекторная		1,0					1,0				
			8	Коллекторная		1,1					1,1				
			9	Л. клетка		16,3									16,3
			10	Лифтовой холл		10,6									10,6
			11	Коридор		22,7									22,7
			12	Коллекторная		2,3					2,3				
ИТОГО № Б/Н						127,1					4,4				122,7
5 ИТОГО ПО 5 ЭТАЖУ						653,9	350,1	303,8			4,4				122,7
А*	6	23	1	Коридор		12,4		12,4							
			2	Ванная		3,0		3,0							
			3	Туалет		1,8		1,8							
			4	Кухня		10,9		10,9							
			5	Жилая		18,9	18,9								
			6	Жилая		15,8	15,8								
ИТОГО ПО квартире № 23						62,8	34,7	28,1							
А*	6	24	1	Коридор		17,6		17,6							
			2	Жилая		15,3	15,3								
			3	Жилая		15,9	15,9								
			4	Жилая		15,9	15,9								
			5	Кухня		11,6		11,6							
			6	Ванная		3,1		3,1							
			7	Туалет		2,0		2,0							
ИТОГО ПО квартире № 24						81,4	47,1	34,3							
А*	6	25	1	Коридор		12,1		12,1							
			2	Санузел		4,1		4,1							
			3	Кухня		12,5		12,5							
			4	Жилая		14,7	14,7								
			5	Жилая		14,8	14,8								
			6	Туалет		2,5		2,5							
ИТОГО ПО квартире № 25						60,7	29,5	31,2							
А*	6	26	1	Коридор		15,9		15,9							
			2	Кухня		19,9		19,9							
			3	Жилая		19,7	19,7								
			4	Ванная		4,3		4,3							
			5	Туалет		2,2		2,2							
			6	Жилая		19,6	19,6								
ИТОГО ПО квартире № 26						81,6	39,3	42,3							
А*	6	27	1	Коридор		9,5		9,5							
			2	Жилая		21,9	21,9								
			3	Кухня		11,3		11,3							

Литер по плану	Этаж	Номер помещения (квартиры и пр.)	Номер комнаты, кухни, коридора и пр.	Назначение помещений: жилая комната, кухня, коридор, ванная и т.п.	Формула подсчета площа- дей по- мещений	Общая площадь (м.²)	В том числе площадь помещений в кв.м.										Высота помещений по внутреннему обмеру	Приме- чание
							жилое					нежилое						
							жилая	вспомогательная (подсобная)	офисы		служебная	подвал	теплый чердак	нежилое	места общего пользования			
									основная	вспомогательная (подсобная)								
1	2	3	4	5	6	7	8	9	10	11	12	13	14	15	16	17	18	
A*	6	27	4	Туалет		1,8		1,8									2,75	
			5	Ванная		3,0		3,0										
ИТОГО ПО квартире № 27						47,5	21,9	25,6										
A*	6	89	1	Коридор		8,5		8,5									2,75	
			2	Кухня		7,8		7,8										
			3	Жилая		15,7	15,7											
			4	Жилая		13,5	13,5											
			5	Коридор		3,6		3,6										
			6	Ванная		3,0		3,0										
			7	Туалет		1,8		1,8										
			8	Жилая		11,8	11,8											
ИТОГО ПО квартире № 89						65,7	41,0	24,7										
A*	6	90	1	Коридор		7,1		7,1									2,75	
			2	Жилая		21,8	21,8											
			3	Жилая		14,0	14,0											
			4	Кухня		10,2		10,2										
			5	Ванная		3,5		3,5										
			6	Туалет		2,8		2,8										
ИТОГО ПО квартире № 90						59,4	35,8	23,6										
A*	6	91	1	Коридор		12,5		12,5									2,75	
			2	Жилая		19,5	19,5											
			3	Кухня		14,8		14,8										
			4	Санузел		6,0		6,0										
ИТОГО ПО квартире № 91						52,8	19,5	33,3										
A*	6	92	1	Коридор		9,5		9,5									2,75	
			2	Ванная		3,4		3,4										
			3	Туалет		2,4		2,4										
			4	Кухня		10,2		10,2										
			5	Жилая		13,3	13,3											
			6	Жилая		21,6	21,6											
ИТОГО ПО квартире № 92						60,4	34,9	25,5										
A*	6	93	1	Коридор		11,8		11,8									2,75	
			2	Жилая		16,7	16,7											
			3	Жилая		16,7	16,7											
			4	Жилая		16,0	16,0											
			5	Ванная		4,8		4,8										
			6	Кухня		15,8		15,8										
ИТОГО ПО квартире № 93						81,8	49,4	32,4										
A*	6	Б/Н	1	Коридор		14,2											14,2	2,75
			2	Тамбур		2,4											2,4	
			3	Л. клетка		14,1											14,1	
			4	Тамбур		2,4											2,4	
			5	Лифтовой холл		13,2											13,2	
			6	Коридор		26,6											26,6	
			7	Коллекторная		1,0						1,0						
			8	Коллекторная		1,0						1,0						
			9	Л. клетка		16,8											16,8	
			10	Лифтовой холл		10,7											10,7	
			11	Коридор		23,0											23,0	
			12	Коллекторная		2,4							2,4					
ИТОГО № Б/Н						127,8						4,4				123,4		
6 ИТОГО ПО 6 ЭТАЖУ						654,1	353,1	301,0				4,4				123,4		
A*	7	28	1	Коридор		12,4		12,4									2,75	
			2	Ванная		2,9		2,9										

Литер по плану	Этаж	Номер помещения (квартиры и пр.)	Номер комнаты, кухни, коридора и пр.	Назначение помещений: жилая комната, кухня, коридор, ванная и т.п.	Формула подсчета площадей помещений	Общая площадь (м. ²)	В том числе площадь помещений в кв.м.										Высота помещений по внутреннему обмеру	Примечание
							жилое			нежилое								
							жилая	вспомогательная (подсобная)	офисы	основная	вспомогательная (подсобная)	служебная	подвал	теплый чердак	нежилое	места общего пользования		
1	2	3	4	5	6	7	8	9	10	11	12	13	14	15	16	17	18	
A*	7	97	3	Туалет		2,2		2,2								2,75		
			4	Кухня		10,2		10,2										
			5	Жилая		13,4	13,4											
			6	Жилая		22,0	22,0											
ИТОГО ПО квартире № 97						60,9	35,4	25,5										
A*	7	98	1	Коридор		8,9		8,9								2,75		
			2	Туалет		2,3		2,3										
			3	Жилая		16,8	16,8											
			4	Коридор		4,7		4,7										
			5	Жилая		12,1	12,1											
			6	Жилая		16,0	16,0											
			7	Ванная		4,9		4,9										
			8	Кухня		15,9		15,9										
ИТОГО ПО квартире № 98						81,6	44,9	36,7										
A*	7	Б/Н	1	Коридор		14,2									14,2	2,75		
			2	Тамбур		2,4									2,4			
			3	Л. клетка		14,1									14,1			
			4	Тамбур		2,4									2,4			
			5	Лифтовой холл		13,1									13,1			
			6	Коридор		26,6									26,6			
			7	Коллекторная		1,0					1,0							
			8	Коллекторная		1,0					1,0							
			9	Л. клетка		17,0									17,0			
			10	Лифтовой холл		10,6									10,6			
			11	Коридор		22,6									22,6			
			12	Коллекторная		2,4					2,4							
ИТОГО № Б/Н						127,4					4,4				123,0			
7 ИТОГО ПО 7 ЭТАЖУ						654,5	350,3	304,2			4,4				123,0			
A*	8	33	1	Коридор		12,4		12,4								2,75		
			2	Ванная		3,0		3,0										
			3	Туалет		1,8		1,8										
			4	Кухня		10,9		10,9										
			5	Жилая		19,1	19,1											
			6	Жилая		15,9	15,9											
ИТОГО ПО квартире № 33						63,1	35,0	28,1										
A*	8	34	1	Коридор		17,6		17,6								2,75		
			2	Жилая		15,1	15,1											
			3	Жилая		16,0	16,0											
			4	Жилая		15,9	15,9											
			5	Кухня		11,6		11,6										
			6	Ванная		3,1		3,1										
			7	Туалет		2,0		2,0										
ИТОГО ПО квартире № 34						81,3	47,0	34,3										
A*	8	35	1	Коридор		12,0		12,0								2,75		
			2	Санузел		3,7		3,7										
			3	Кухня		12,3		12,3										
			4	Жилая		14,9	14,9											
			5	Жилая		14,8	14,8											
			6	Туалет		2,5		2,5										
ИТОГО ПО квартире № 35						60,2	29,7	30,5										
A*	8	36	1	Коридор		15,8		15,8								2,75		
			2	Кухня		20,0		20,0										
			3	Жилая		19,4	19,4											
			4	Ванная		4,4		4,4										

Литер по плану	Этаж	Номер помещения (квартиры и пр.)	Номер комнаты, кухни, коридора и пр.	Назначение помещений: жилая комната, кухня, коридор, ванная и т.п.	Формула подсчета площадей помещений	Общая площадь (м. ²)	В том числе площадь помещений в кв.м.										Высота помещений по внутреннему обмеру	Примечание
							жилое		нежилое									
							жилая	вспомогательная (подсобная)	офисы	служебная	подвал	теплый чердак	нежилое	места общего пользования				
		основная	вспомогательная (подсобная)															
1	2	3	4	5	6	7	8	9	10	11	12	13	14	15	16	17	18	
A*	8	Б/Н	12	Коллекторная		2,4					2,4					2,75		
ИТОГО № Б/Н						127,9					4,4				123,5			
8 ИТОГО ПО 8 ЭТАЖУ						654,1	354,5	299,6			4,4				123,5			
A*	9	38	1	Коридор		12,5		12,5								2,75		
			2	Ванная		3,0		3,0										
			3	Туалет		1,8		1,8										
			4	Кухня		10,9		10,9										
			5	Жилая		19,0	19,0											
			6	Жилая		15,9	15,9											
ИТОГО ПО квартире № 38						63,1	34,9	28,2										
A*	9	39	1	Коридор		17,5		17,5								2,75		
			2	Жилая		15,2	15,2											
			3	Жилая		15,9	15,9											
			4	Жилая		15,8	15,8											
			5	Кухня		11,5		11,5										
			6	Ванная		3,1		3,1										
			7	Туалет		2,0		2,0										
ИТОГО ПО квартире № 39						81,0	46,9	34,1										
A*	9	40	1	Коридор		11,9		11,9								2,75		
			2	Санузел		3,6		3,6										
			3	Кухня		12,1		12,1										
			4	Жилая		14,7	14,7											
			5	Жилая		14,6	14,6											
			6	Туалет		2,5		2,5										
ИТОГО ПО квартире № 40						59,4	29,3	30,1										
A*	9	41	1	Коридор		15,9		15,9								2,75		
			2	Кухня		19,8		19,8										
			3	Жилая		19,5	19,5											
			4	Ванная		4,4		4,4										
			5	Туалет		2,2		2,2										
			6	Жилая		19,5	19,5											
ИТОГО ПО квартире № 41						81,3	39,0	42,3										
A*	9	42	1	Коридор		9,9		9,9								2,75		
			2	Жилая		21,7	21,7											
			3	Кухня		11,5		11,5										
			4	Туалет		1,7		1,7										
			5	Ванная		2,9		2,9										
ИТОГО ПО квартире № 42						47,7	21,7	26,0										
A*	9	104	1	Коридор		8,5		8,5								2,75		
			2	Кухня		7,8		7,8										
			3	Жилая		15,8	15,8											
			4	Жилая		13,9	13,9											
			5	Коридор		3,6		3,6										
			6	Ванная		2,8		2,8										
			7	Туалет		1,9		1,9										
			8	Жилая		11,8	11,8											
ИТОГО ПО квартире № 104						66,1	41,5	24,6										
A*	9	105	1	Коридор		7,1		7,1								2,75		
			2	Жилая		22,0	22,0											
			3	Жилая		14,1	14,1											
			4	Кухня		10,1		10,1										
			5	Ванная		3,4		3,4										
			6	Туалет		2,8		2,8										
ИТОГО ПО квартире № 105						59,5	36,1	23,4										

Литер по плану	Этаж	Номер помещения (квартиры и пр.)	Номер комнаты, кухни, коридора и пр.	Назначение помещений: жилая комната, кухня, коридор, ванная и т.п.	Формула подсчета площа- дей по- мещений	Общая площадь (м. ²)	В том числе площадь помещений в кв.м.							
							жилое		нежилое					
							жилая	вспомогательная (подсобная)	офисы		службная	подвал	теплый чердак	нежилое
основная	вспомогательная (подсобная)													
1	2	3	4	5	6	7	8	9	10	11	12	13	14	15
А*	9	106	1	Коридор		12,2		12,2						
			2	Жилая		19,1	19,1							
			3	Кухня		4,7		4,7						
			4	Санузел		6,0		6,0						
ИТОГО ПО квартире № 106						42,0	19,1	22,9						
А*	9	107	1	Коридор		9,6		9,6						
			2	Ванная		3,5		3,5						
			3	Туалет		2,3		2,3						
			4	Кухня		10,1		10,1						
			5	Жилая		13,5	13,5							
			6	Жилая		22,0	22,0							
ИТОГО ПО квартире № 107						61,0	35,5	25,5						
А*	9	108	1	Коридор		9,7		9,7						
			2	Туалет		1,6		1,6						
			3	Жилая		14,8	14,8							
			4	Жилая		21,1	21,1							
			5	Жилая		14,1	14,1							
			6	Ванная		5,7		5,7						
			7	Кухня		15,8		15,8						
ИТОГО ПО квартире № 108						82,8	50,0	32,8						
А*	9	Б/Н	1	Коридор		14,2								
			2	Тамбур		2,4								
			3	Л. клетка		14,1								
			4	Тамбур		2,5								
			5	Лифтовой холл		13,1								
			6	Коридор		26,7								
			7	Коллекторная		1,0					1,0			
			8	Коллекторная		1,0					1,0			
			9	Л. клетка		17,0								
			10	Лифтовой холл		10,5								
			11	Коридор		23,6								
			12	Коллекторная		2,4					2,4			
ИТОГО № Б/Н						128,5					4,4			
9 ИТОГО ПО 9 ЭТАЖУ						643,9	354,0	289,9			4,4			
А*	10	43	1	Коридор		12,5		12,5						
			2	Ванная		3,0		3,0						
			3	Туалет		1,8		1,8						
			4	Кухня		11,0		11,0						
			5	Жилая		19,1	19,1							
			6	Жилая		15,9	15,9							
ИТОГО ПО квартире № 43						63,3	35,0	28,3						
А*	10	44	1	Коридор		17,8		17,8						
			2	Жилая		15,3	15,3							
			3	Жилая		15,9	15,9							
			4	Жилая		15,9	15,9							
			5	Кухня		11,5		11,5						
			6	Ванная		3,2		3,2						
			7	Туалет		2,0		2,0						
ИТОГО ПО квартире № 44						81,6	47,1	34,5						
А*	10	45	1	Коридор		11,8		11,8						
			2	Санузел		3,7		3,7						
			3	Кухня		12,3		12,3						
			4	Жилая		14,8	14,8							
			5	Жилая		14,9	14,9							

Литер по плану	Этаж	Номер помещения (квартиры и пр.)	Номер комнаты, кухни, коридора и пр.	Назначение помещений: жилая комната, кухня, коридор, ванная и т.п.	Формула подсчета площа- дей по- мещений	Общая площадь (м. ²)	В том числе площадь помещений в кв.м.										Высота помещений по внутреннему обмеру	Приме- чание
							жилое		нежилое						места общего пользования			
							жилая	вспомогательная (подсобная)	офисы		служебная	подвал	теплый чердак	нежилое				
									основная	вспомогательная (подсобная)								
1	2	3	4	5	6	7	8	9	10	11	12	13	14	15	16	17	18	
A*	10	45	6	Туалет		2,5		2,5									2,75	
ИТОГО ПО квартире № 45						60,0	29,7	30,3										
A*	10	46	1	Коридор		15,7		15,7									2,75	
			2	Кухня		19,7		19,7										
			3	Жилая		19,6	19,6											
			4	Ванная		4,3		4,3										
			5	Туалет		2,2		2,2										
			6	Жилая		19,4	19,4											
ИТОГО ПО квартире № 46						80,9	39,0	41,9										
A*	10	47	1	Коридор		9,6		9,6									2,75	
			2	Жилая		22,0	22,0											
			3	Кухня		11,4		11,4										
			4	Туалет		1,8		1,8										
			5	Ванная		3,0		3,0										
ИТОГО ПО квартире № 47						47,8	22,0	25,8										
A*	отм.	11		Теплый чердак		374,8							374,8				2,40	
	+27,600			Итого по чердаку на отм.+27,600		374,8							374,8					
A*	10	Б/Н	1	Коридор		14,2									14,2		2,75	
			2	Тамбур		2,5									2,5			
			3	Л. клетка		14,2									14,2			
			4	Тамбур		2,5									2,5			
			5	Лифтовой холл		13,2									13,2			
			6	Коридор		26,9									26,9			
			7	Коллекторная		1,0					1,0							
			8	Коллекторная		1,0					1,0							
			9	Л. клетка		17,1									17,1		2,40	
			10	Коридор		10,6									10,6			
ИТОГО № Б/Н						103,2						2,0	374,8		101,2			
10 ИТОГО ПО 10 ЭТАЖУ						333,6	172,8	160,8				2,0	374,8		101,2			
A*	11	48	1	Коридор		12,4		12,4									2,75	
			2	Ванная		3,0		3,0										
			3	Туалет		1,8		1,8										
			4	Кухня		11,0		11,0										
			5	Жилая		19,1	19,1											
			6	Жилая		15,8	15,8											
ИТОГО ПО квартире № 48						63,1	34,9	28,2										
A*	11	49	1	Коридор		17,7		17,7									2,75	
			2	Жилая		15,3	15,3											
			3	Жилая		15,9	15,9											
			4	Жилая		15,9	15,9											
			5	Кухня		11,5		11,5										
			6	Ванная		3,1		3,1										
			7	Туалет		2,0		2,0										
ИТОГО ПО квартире № 49						81,4	47,1	34,3										
A*	11	50	1	Коридор		12,0		12,0									2,75	
			2	Санузел		3,7		3,7										
			3	Кухня		12,1		12,1										
			4	Жилая		14,7	14,7											
			5	Жилая		14,9	14,9											
			6	Туалет		2,5		2,5										
ИТОГО ПО квартире № 50						59,9	29,6	30,3										
A*	11	51	1	Коридор		15,8		15,8									2,75	
			2	Кухня		19,8		19,8										
			3	Жилая		19,5	19,5											
			4	Ванная		4,4		4,4										

Литер по плану	Этаж	Номер помещения (квартиры и пр.)	Номер комнаты, кухни, коридора и пр.	Назначение помещений: жилая комната, кухня, коридор, ванная и т.п.	Формула подсчета площа- дей по- мещений	Общая площадь (м. ²)	В том числе площадь помещений в кв.м.										Высота помещений по внутреннему обмеру	Приме- чание
							жилое					нежилое						
							жилая	вспомогательная (подсобная)	офисы		служебная	подвал	теплый чердак	нежилое	места общего пользования			
									основная	вспомогательная (подсобная)								
1	2	3	4	5	6	7	8	9	10	11	12	13	14	15	16	17	18	
A*	15	68	6	Туалет		1,8		1,8								2,75		
			7	Ванная		3,0		3,0										
ИТОГО ПО квартире № 68						87,1	54,8	32,3										
A*	15	Б/Н	1	Коридор		14,2									14,2	2,75		
			2	Тамбур		2,5									2,5			
			3	Л. клетка		14,3									14,3			
			4	Тамбур		2,5									2,5			
			5	Лифтовой холл		12,9									12,9			
			6	Коридор		21,7									21,7			
			7	Коллекторная		1,0					1,0							
			8	Коллекторная		1,0					1,0							
ИТОГО № Б/Н						70,1					2,0				68,1			
15 ИТОГО ПО 15 ЭТАЖУ						291,4	175,0	116,4			2,0				68,1			
A*	отм. +45,600		6	Венткамера		21,0					21,0						2,70	
			9	Воздухозаборная		7,1					7,1							
			10	Теплый чердак		59,8							59,8					
			11	Теплый чердак		93,2							93,2					
			1	Коридор		14,2									14,2			
			2	Тамбур		2,7									2,7			
			3	Л. клетка		14,5									14,5			
			4	Тамбур		2,7									2,7			
			5	Коридор		14,6									14,6			
ИТОГО № Б/Н						229,8					28,1		153,0		48,7			
16 ИТОГО на отм. +45,600						229,8					28,1		153,0		48,7			
A*	отм. +48,600		4	Машинное отделение		29,8					29,8						2,50	
			1	Коридор		14,2									14,2			
			2	Тамбур		2,5									2,5			
			3	Коридор		14,5									14,5			
ИТОГО № Б/Н						61,0					29,8				31,2			
17 ИТОГО ПО 17 ЭТАЖУ						61,0					29,8				31,2			
ИТОГО ПО ЖИЛЬЮ						7047,2	3812,6	3234,6										
ИТОГО ПО ЖИЛЬЮ (с лоджиями и																		
ИТОГО ПО НЕ ЖИЛЬЮ						1294,5			500,3	295,3	436,9		62,0					
				Подвал								151,8						
				Теплый чердак									527,8					
				Коридор											849,4			
				Л. клетка											427,4			
				Лифт											7,9			
				Лифтовой холл											281,6			
				Тамбур											86,7			
Итого						2332,6						151,8	527,8		1653,0			



Пронумеровано, пронумеровано

двадцать шесть листов 36
(прописью)

Луканова Н.В.

(фамилия)

Лукан
роспись